



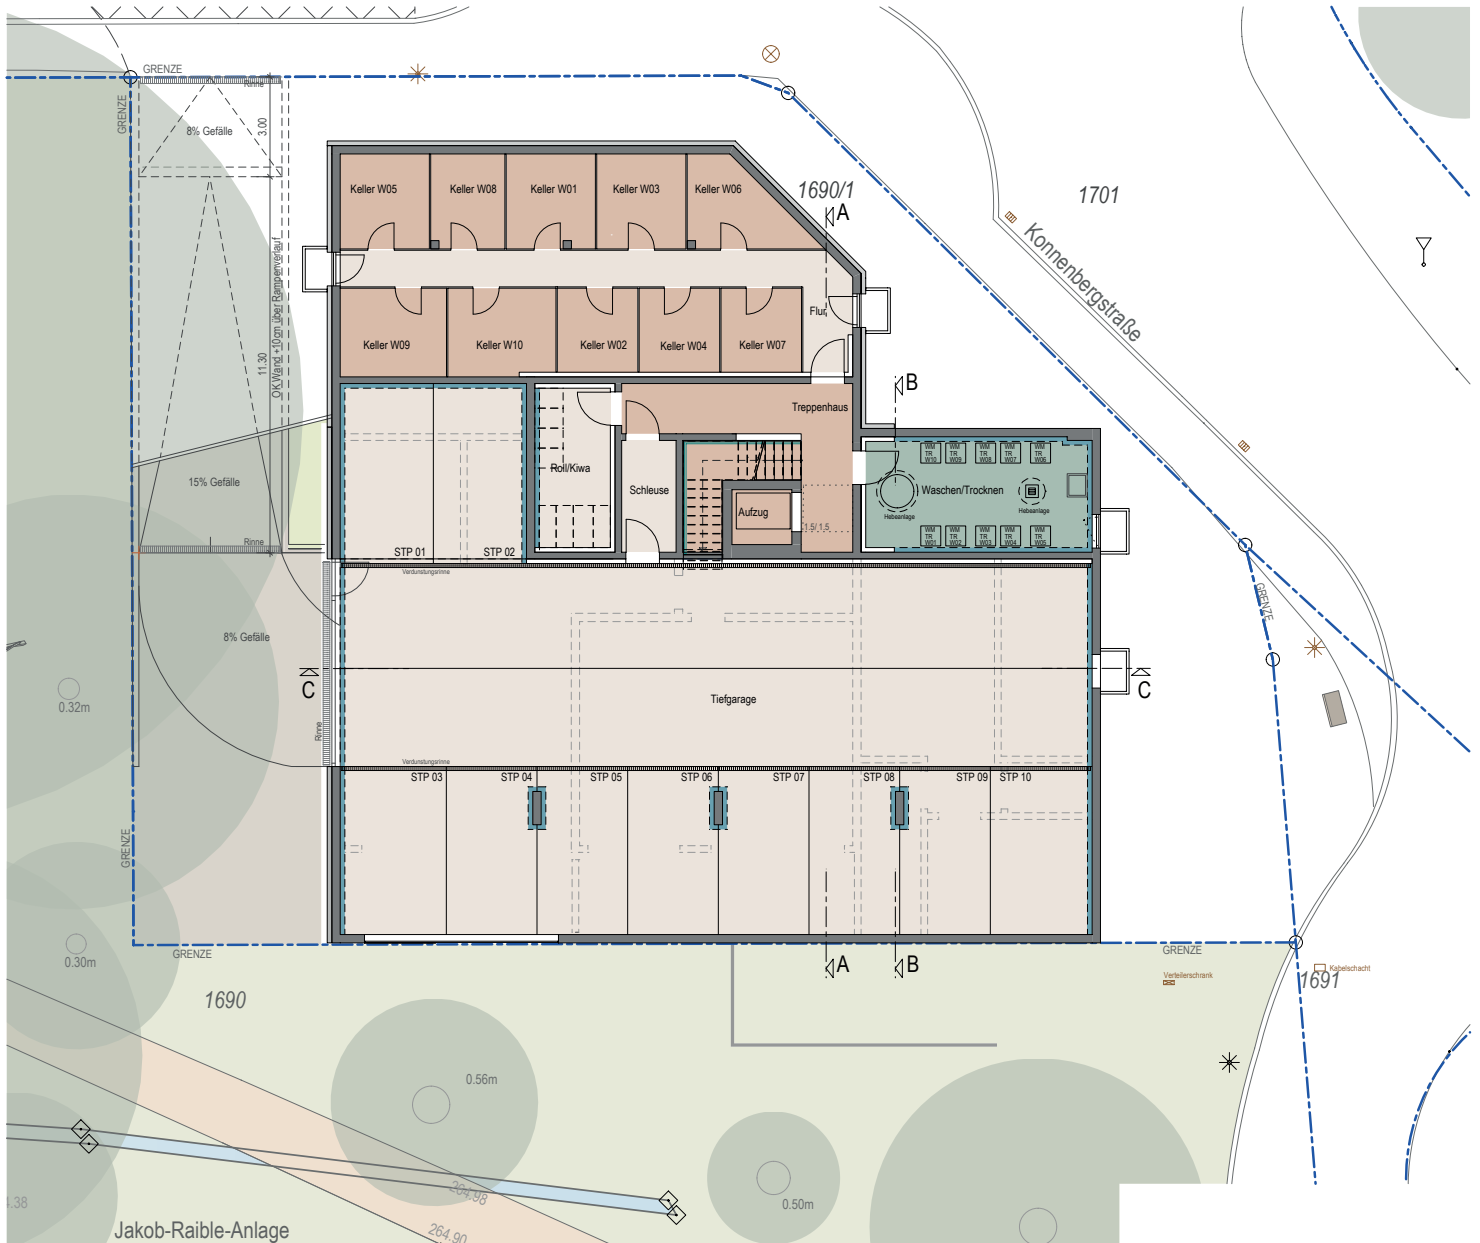


Unverbindliche Illustration und Farbgestaltung. Die Flächenberechnung erfolgte nach Fertigmaßen. Grundflächen von Terrassen und Loggien sind mit 50% berechnet. **STAND 04.2025**

[illegible]

Unverbindliche Illustration und Farbgestaltung. Die Flächenberechnung erfolgte nach Fertigmaßen. Grundflächen von Terrassen und Loggien sind mit 50 % berechnet. **STAND 04.2025**



ÜBERSICHT 1. Obergeschoss

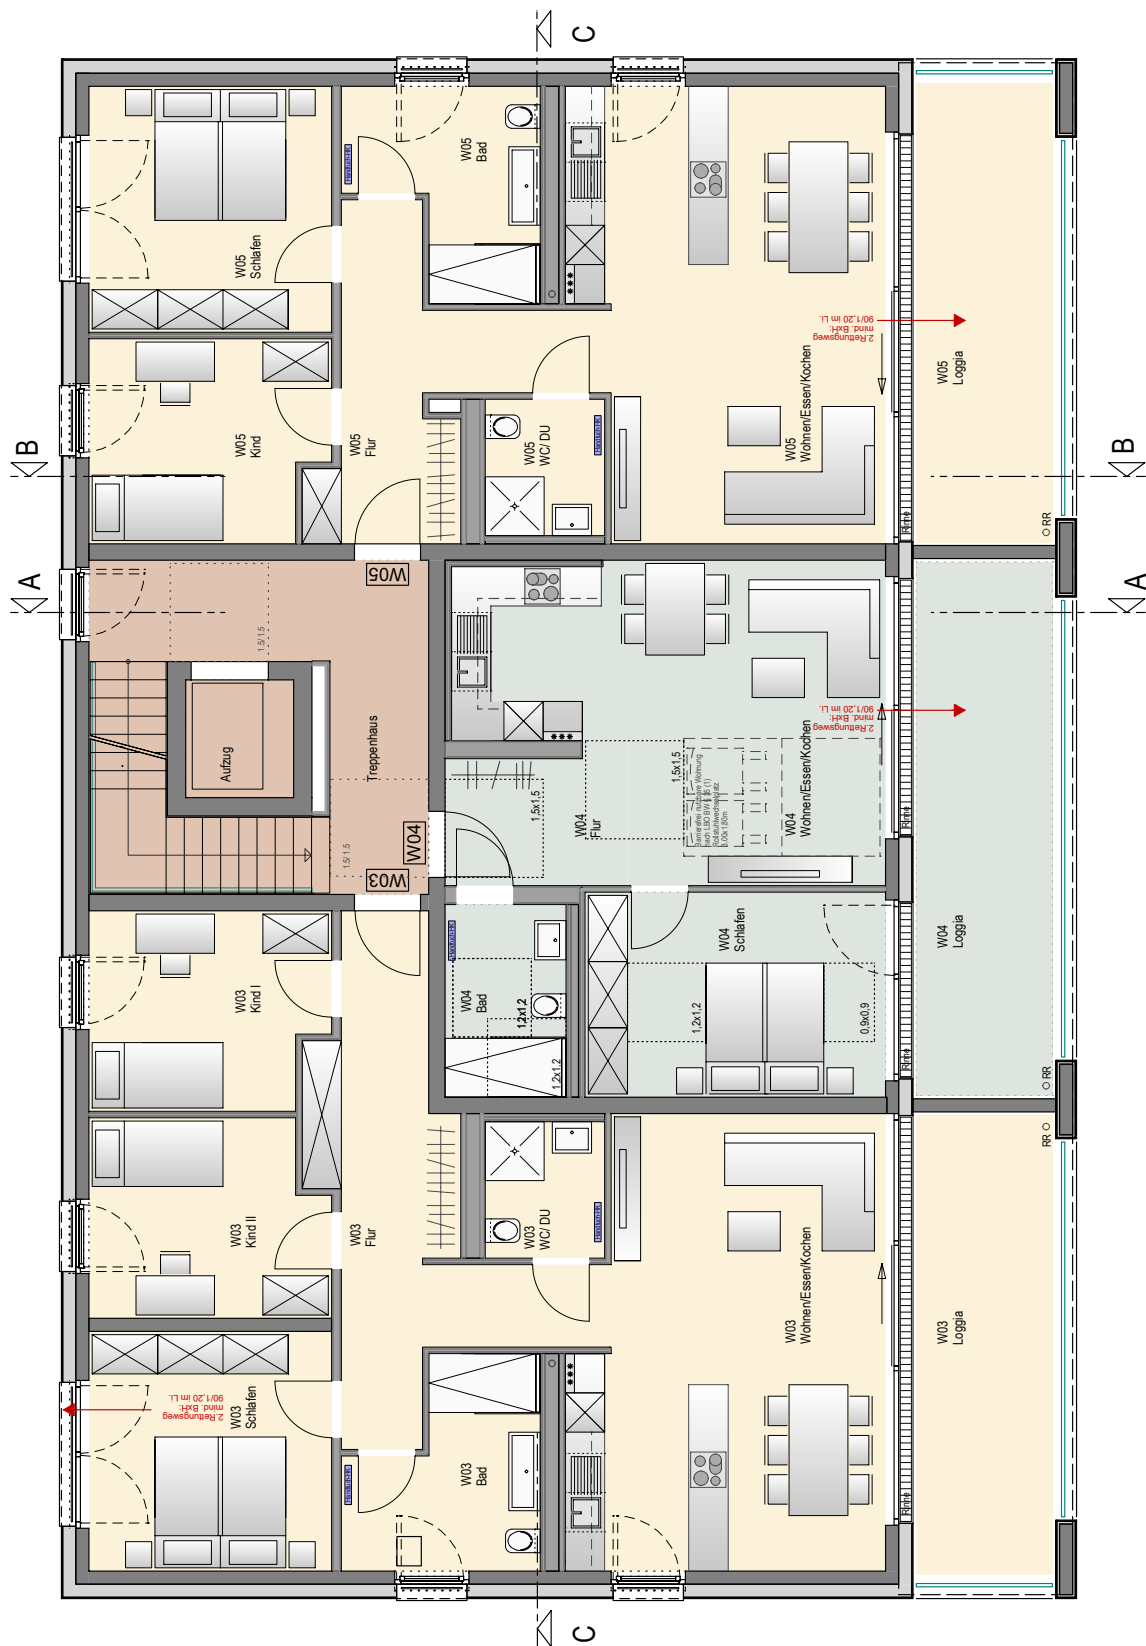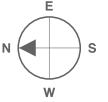

OHNE MASSSTAB

Unverbindliche Illustration und Farbgestaltung. Die Flächenberechnung erfolgte nach Fertigmaßen. Grundflächen von Terrassen und Loggien sind mit 50% berechnet. **STAND 04.2025**



ÜBERSICHT 2. Obergeschoss

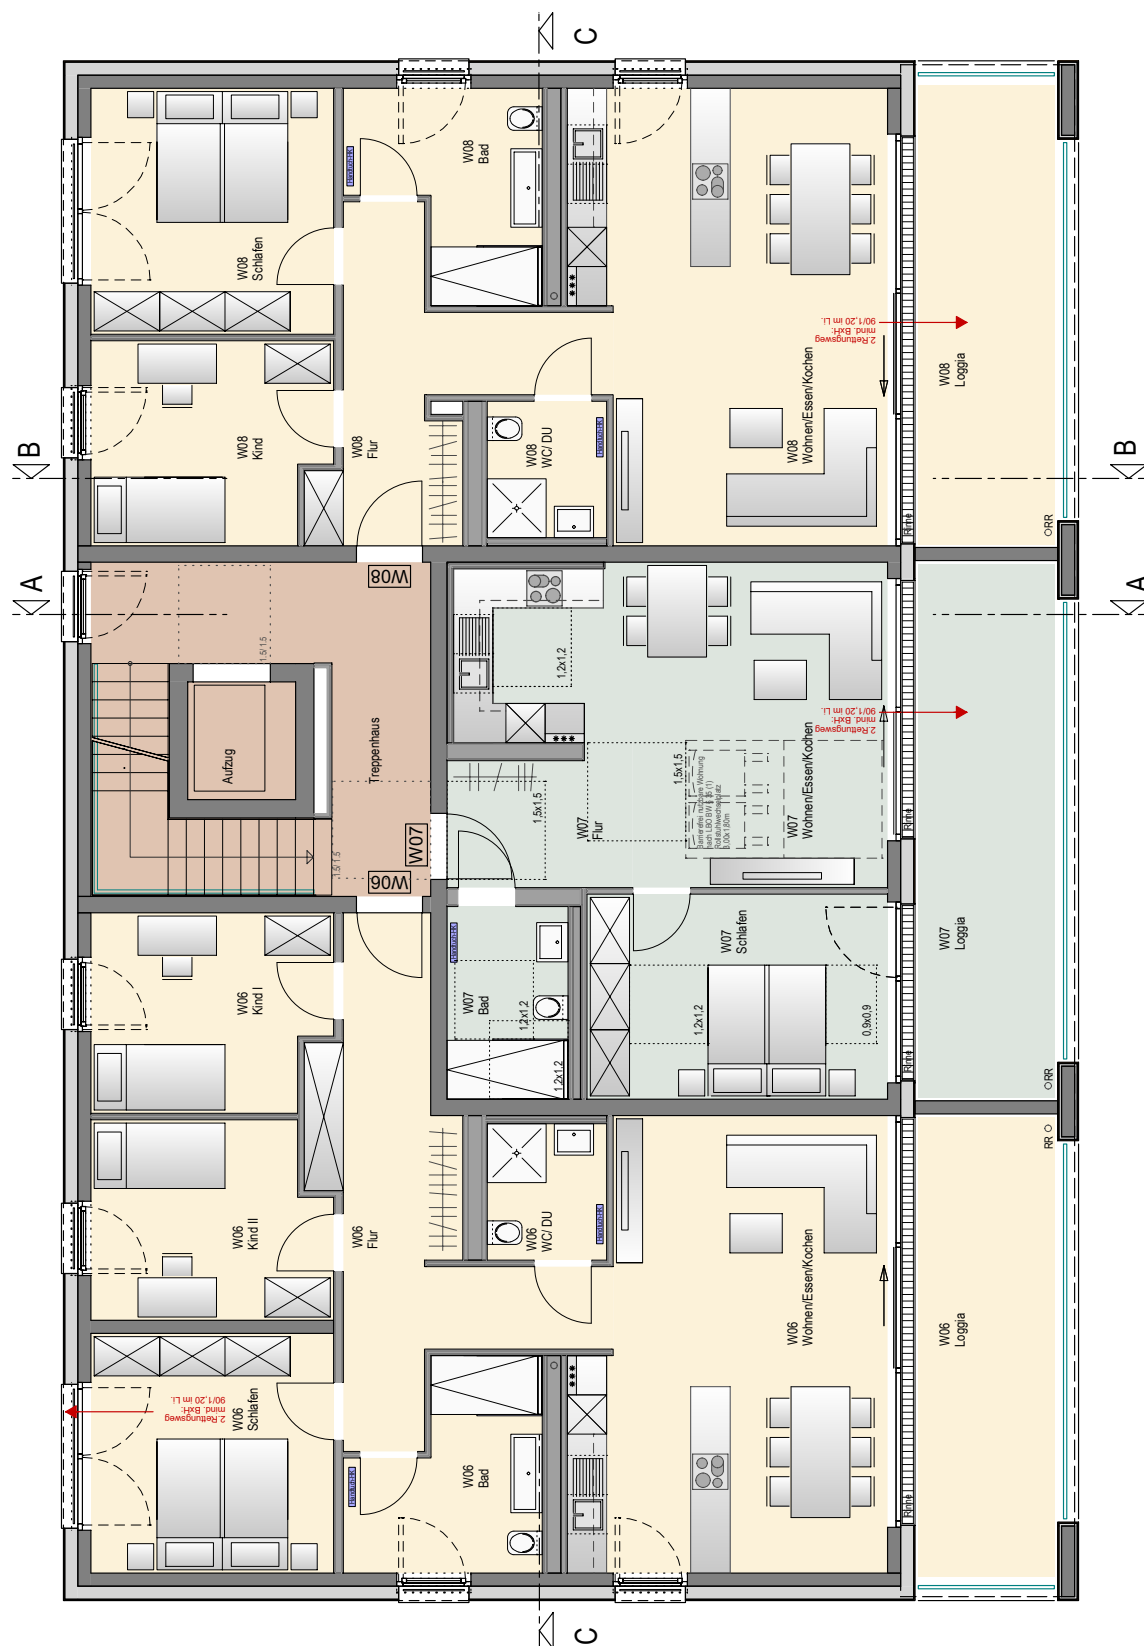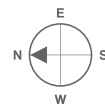

OHNE MASSTAB

Unverbindliche Illustration und Farbgestaltung. Die Flächenberechnung erfolgte nach Fertigmaßen. Grundflächen von Terrassen und Loggien sind mit 50% berechnet. **STAND 04.2025**



ÜBERSICHT 3. Obergeschoss

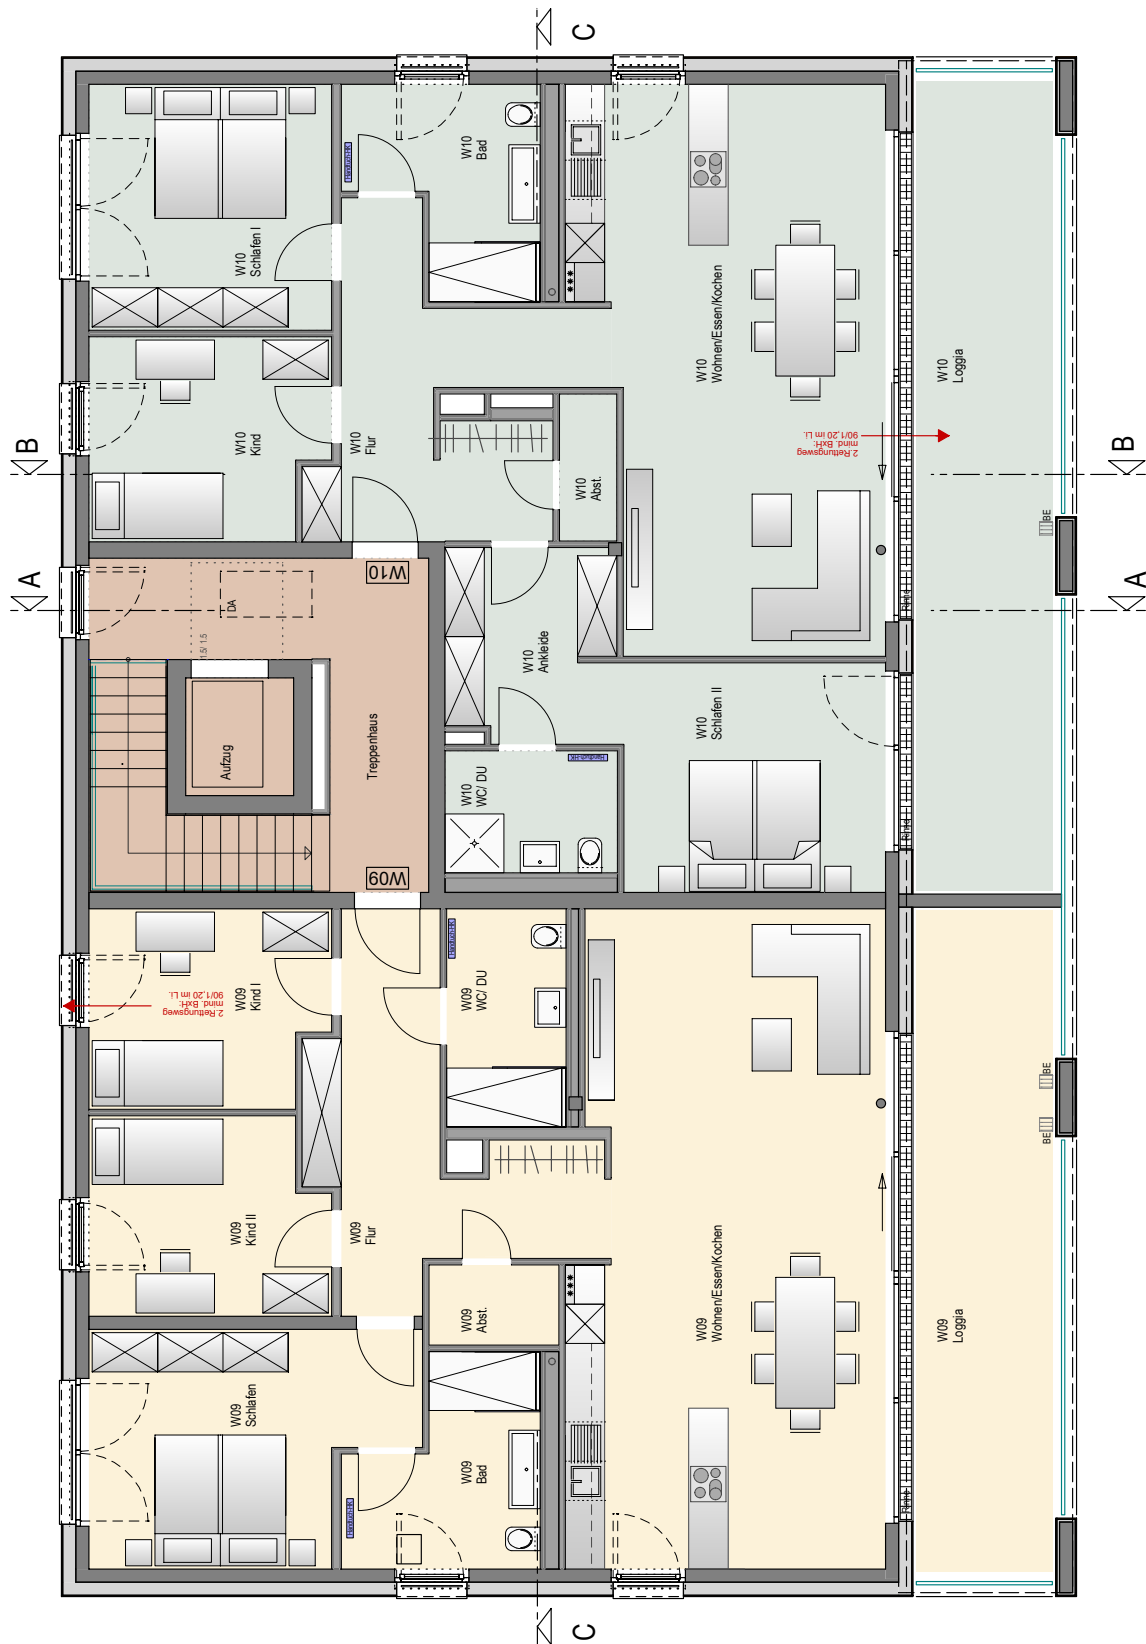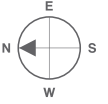

OHNE MASSSTAB

Unverbindliche Illustration und Farbgestaltung. Die Flächenberechnung erfolgte nach Fertigmaßen. Grundflächen von Terrassen und Loggien sind mit 50% berechnet. **STAND 04.2025**

ÜBERSICHT Dachaufsicht

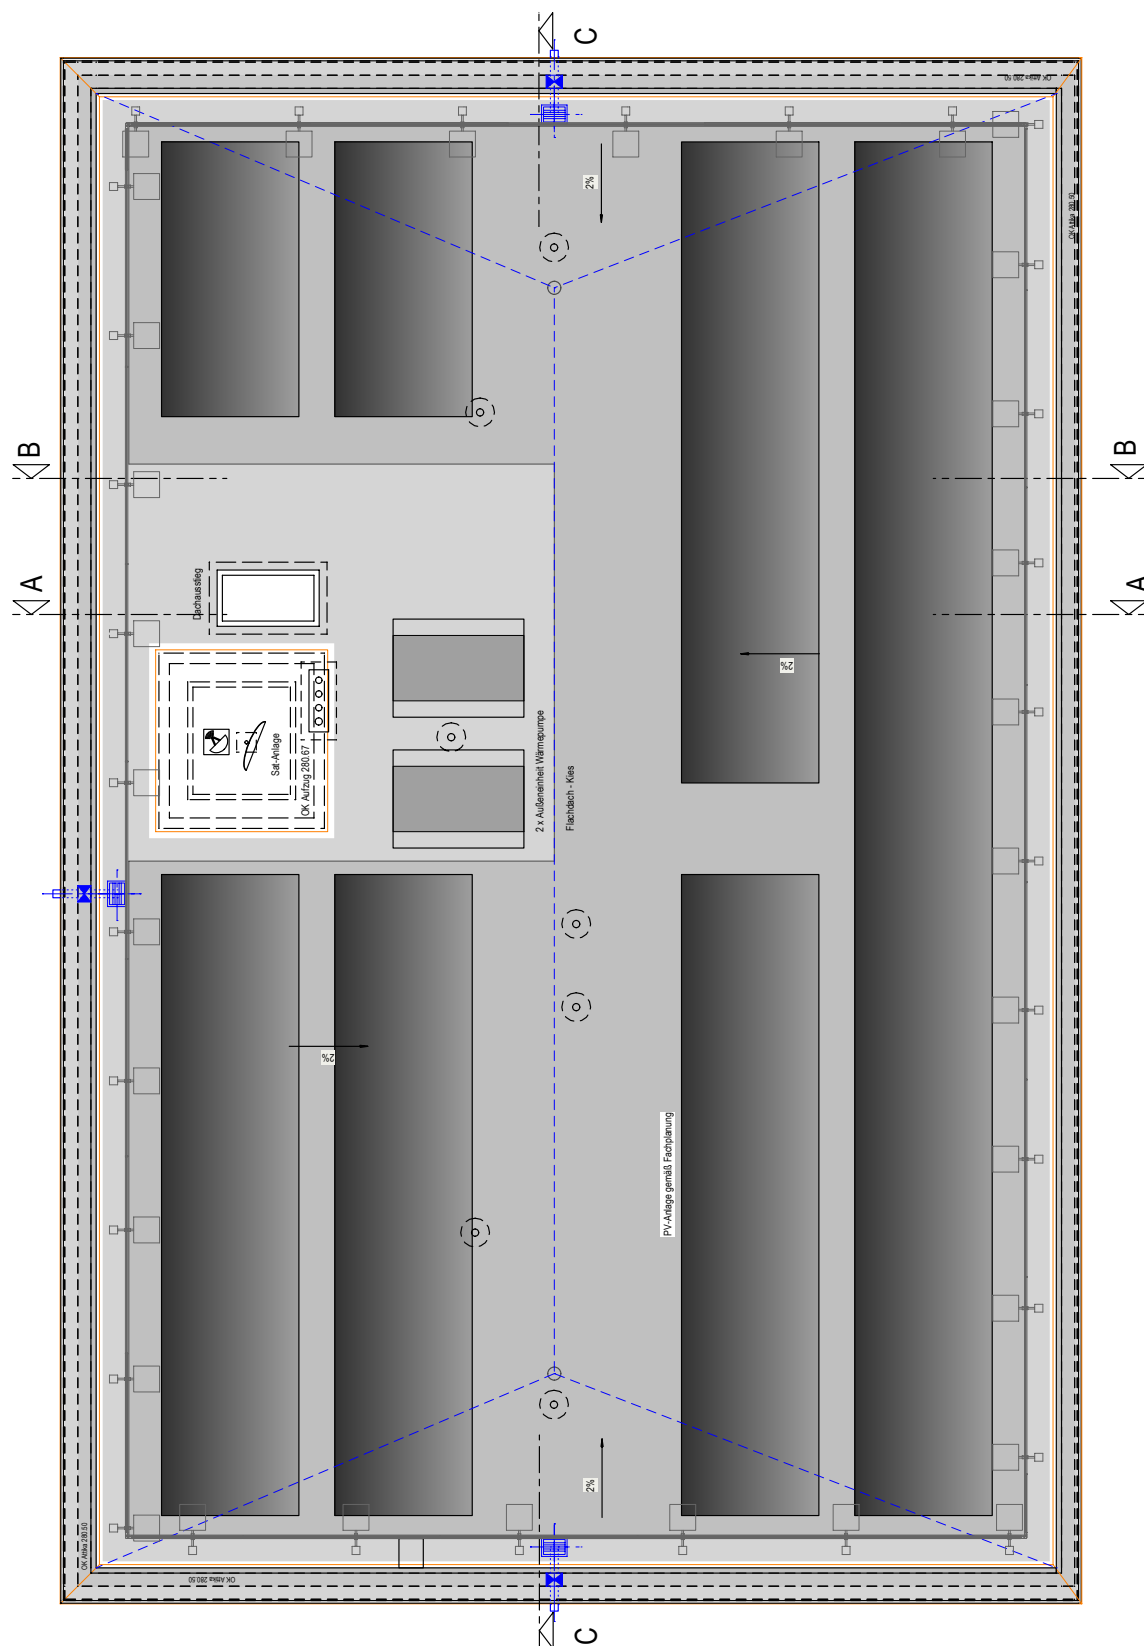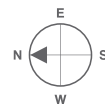

OHNE MASSSTAB

Unverbindliche Illustration und Farbgestaltung. Die Flächenberechnung erfolgte nach Fertigmaßen. Grundflächen von Terrassen und Loggien sind mit 50% berechnet. **STAND 04.2025**